


Konferenzraum 2
Höhe 3.14m

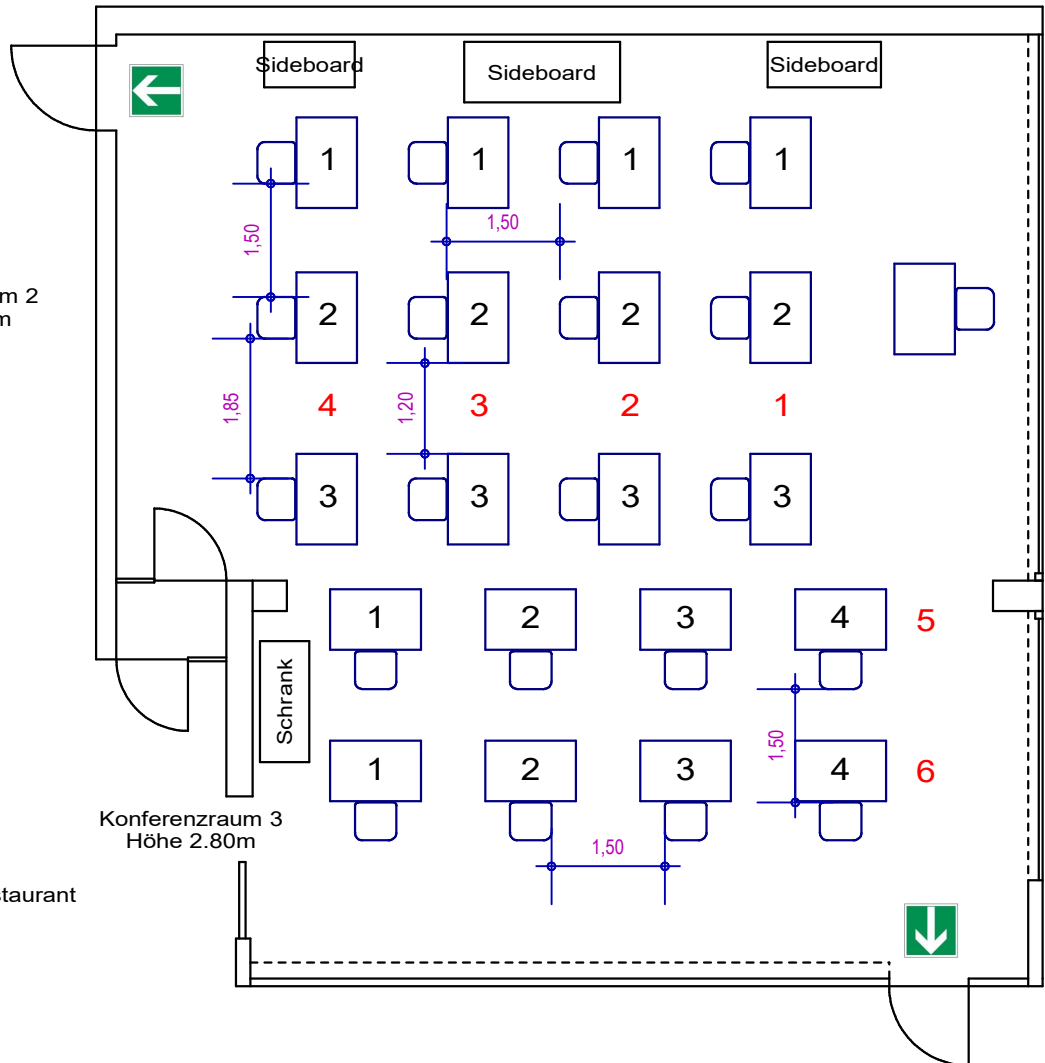

Terrasse

 CongressCenter Böblingen Sindelfingen			
Halle/Objekt	Stadthalle		
Saal/Bereich	Konferenzräume 2 & 3 offen		
Titel/Veranstaltung	Parlamentarisch		
Info/Bestuhlungsart			
Plätze	20P	Besonderheiten	
Plan-Nr.	gezeichnet 16.09.2020 BO	geändert	Maßstab 1:100 @ DIN A4