


Konferenzraum 2
Höhe 3.14m

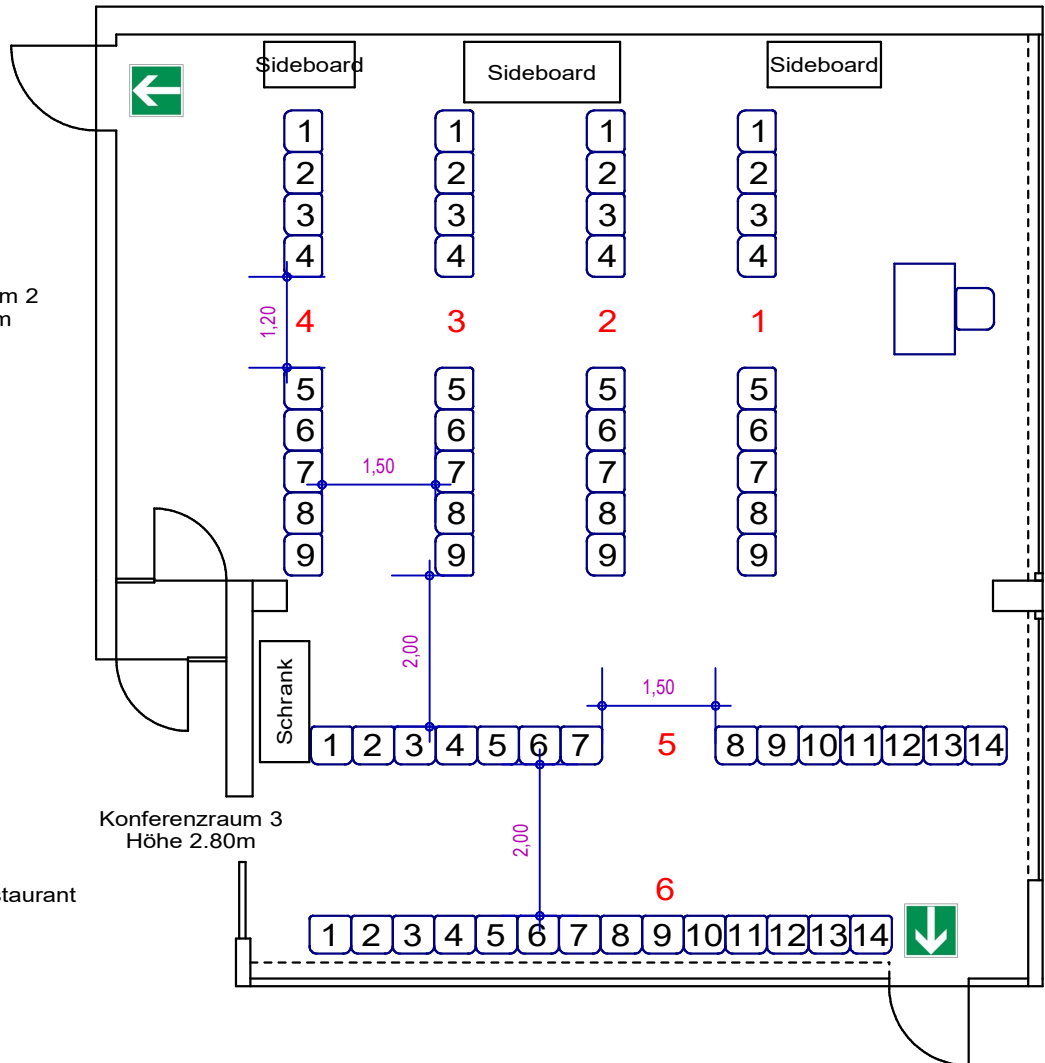

Konferenzraum 3
Höhe 2.80m

Restaurant

Terrasse

**Besucherfläche 134m²
--> max Personenanzahl 44Pax**

		CongressCenter Böblingen Sindelfingen	
Halle/Objekt		Stadhalle	
Saal/Bereich		Konferenzräume 2 & 3 offen	
Titel/Veranstaltung		Reihenbestuhlung	
Info/Bestuhlungsart			
Plätze	64P	Besonderheiten	
Plan-Nr.	gezeichnet 16.09.2020 BO	geändert	Maßstab 1:100 @ DIN A4