


Konferenzraum 2
Höhe 3.14m

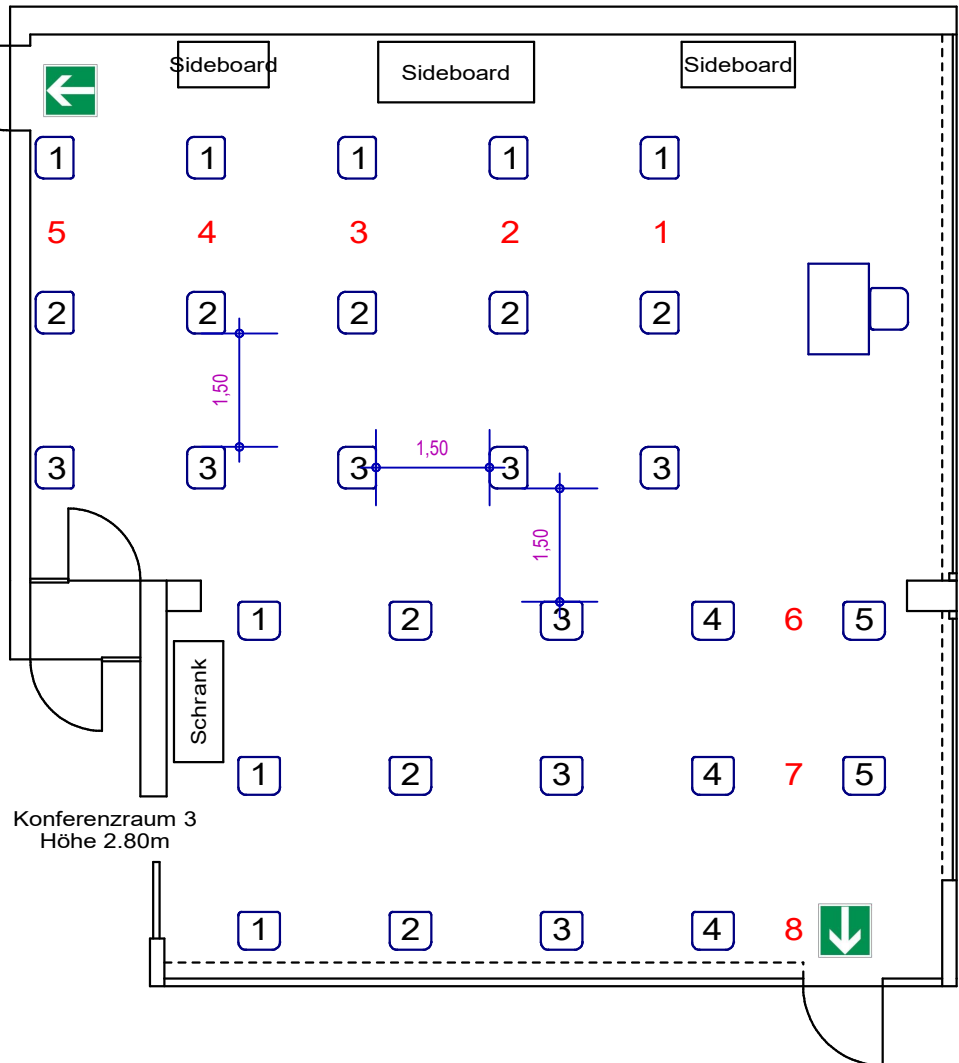

Konferenzraum 3
Höhe 2.80m

Restaurant

Terrasse

		CongressCenter Böblingen Sindelfingen	
Halle/Objekt Stadhalle			
Saal/Bereich Konferenzräume 2 & 3 offen			
Titel/Veranstaltung Reihenbestuhlung			
Info/Bestuhlungsart			
Plätze	29P	Besonderheiten	
Plan-Nr.	gezeichnet 16.09.2020 BO	geändert	Maßstab 1:100 @ DIN A4